



Панел състоящ се от два единични с поставен по средата панел от полистирол и свързани на място от работник според следната последователност

- 1- бетонирание външни стени
- 2- бетонирание вътрешни стени

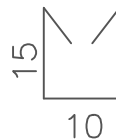

Стомана  $\phi 6/20\text{cm}$  L=50

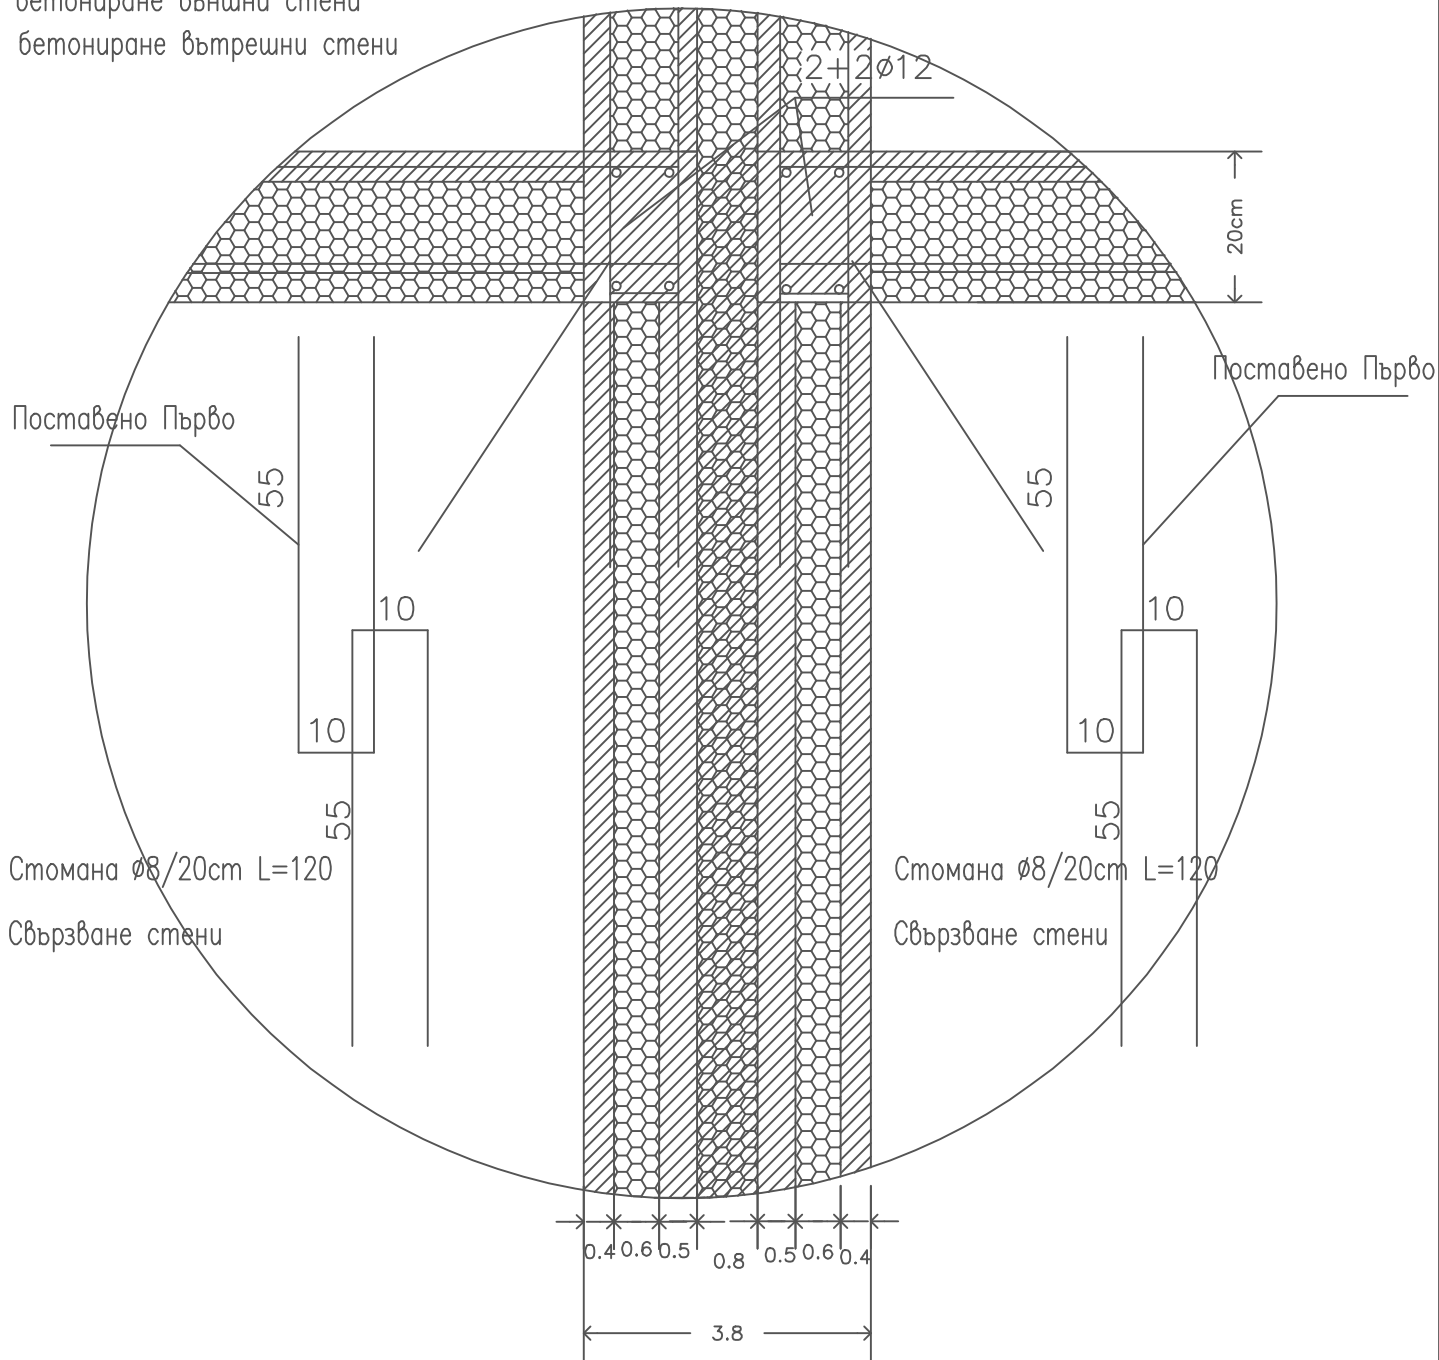

АРМАТУРА

--- стомана Rs 4400 Kg/cm<sup>2</sup>

СМЕС

--- цимент

--- клас В25 - фундамент

--- клас В30 - етажи



Предмет: **СЕИЗМИЧНА КОНСТРУКЦИЯ**  
Възли в Сеизмична Зона

Проектирано от:  
IBT Ltd

File: Структурни възли единичен панел CS

Версия: 1.0-2007  
Таблица 11

Дата: 1/12/2007  
Мащаб: 1/10