


СРЕЩАНЕ СТОМАНЕНА СТОЙКА-ЕДИНИЧЕН ПАНЕЛ CS

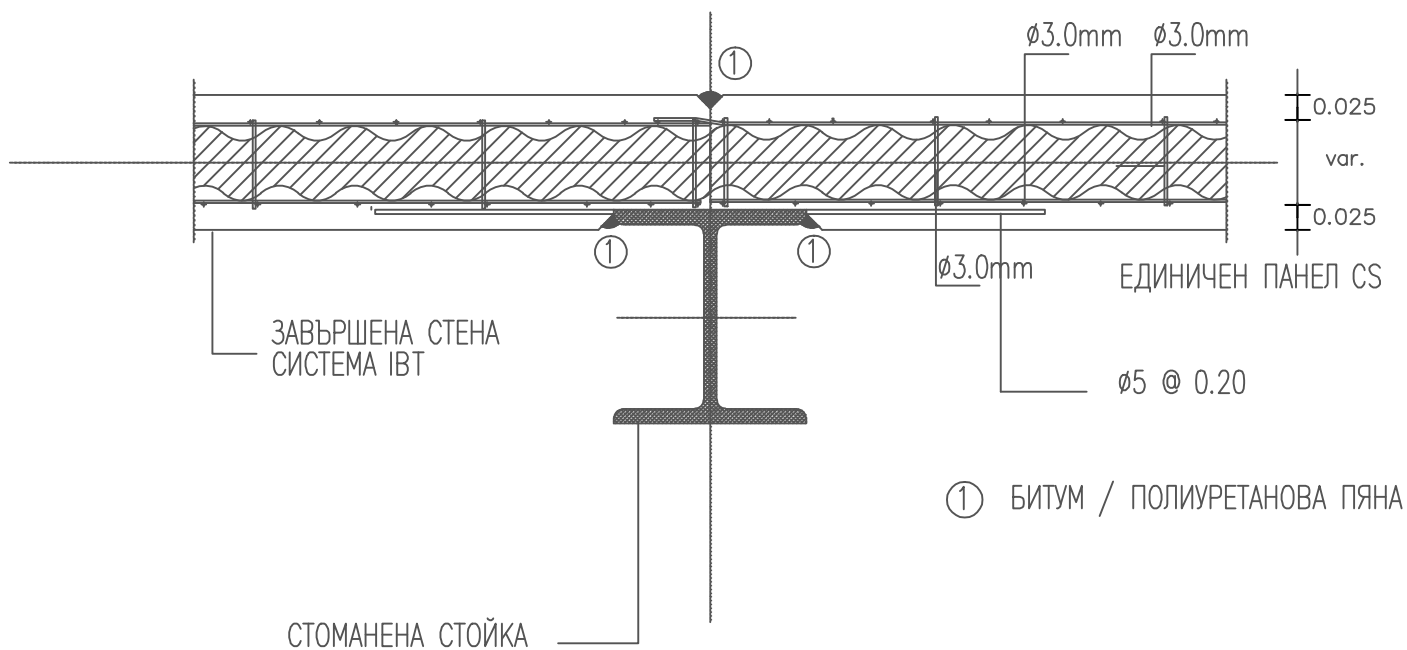

① БИТУМ / ПОЛИУРЕТАНОВА ПЯНА